

В администрацию Сосновоборка поступил эскизный проект площади Юбилейной


В администрацию Сосновоборка поступил эскизный проект площади Юбилейной, продолжение благоустройства которой запланировано в этом году в рамках проекта партии «Единая Россия» - «Формирование комфортной городской среды».

Напомним, что строительство площади было начато на пустыре в центре города к 40-летию Сосновоборска. Основной идеей стало создание такого места отдыха, где горожане смогли бы собираться каждый день, а по особым случаям проводить массовые гуляния.

В своей работе проектировщики столкнулись с уже сформированным пространством, которое сейчас представляет собой многоярусную ступенчатую конструкцию с фонтаном и ротондой. Поэтому основной упор в своем эскизе они сделали на декорирование и зонирование разработанной территории. Проектировщики предлагают создать на площади эффект сада с подсветкой и скамейками и подчеркнуть её многоярусность за счет уклонов газонов, создать доступную среду вокруг фонтана и проложить полосу для движения велосипедов.

В администрации говорят, что разработанный эскиз в целом отвечает задачам, которые ставились перед началом строительства площади. Однако, реализовать все задумки в этом году, к сожалению, не удастся, так как средства на реализацию проекта ограничены. Из консолидированного бюджета нашему городу выделено 2,6 миллионов рублей. Планируется, что в этом году будет произведена облицовка подпорных стен, устройство брусчатки и газонов и выполнено световое оформление новыми светильниками.


АНАЛОГИ.

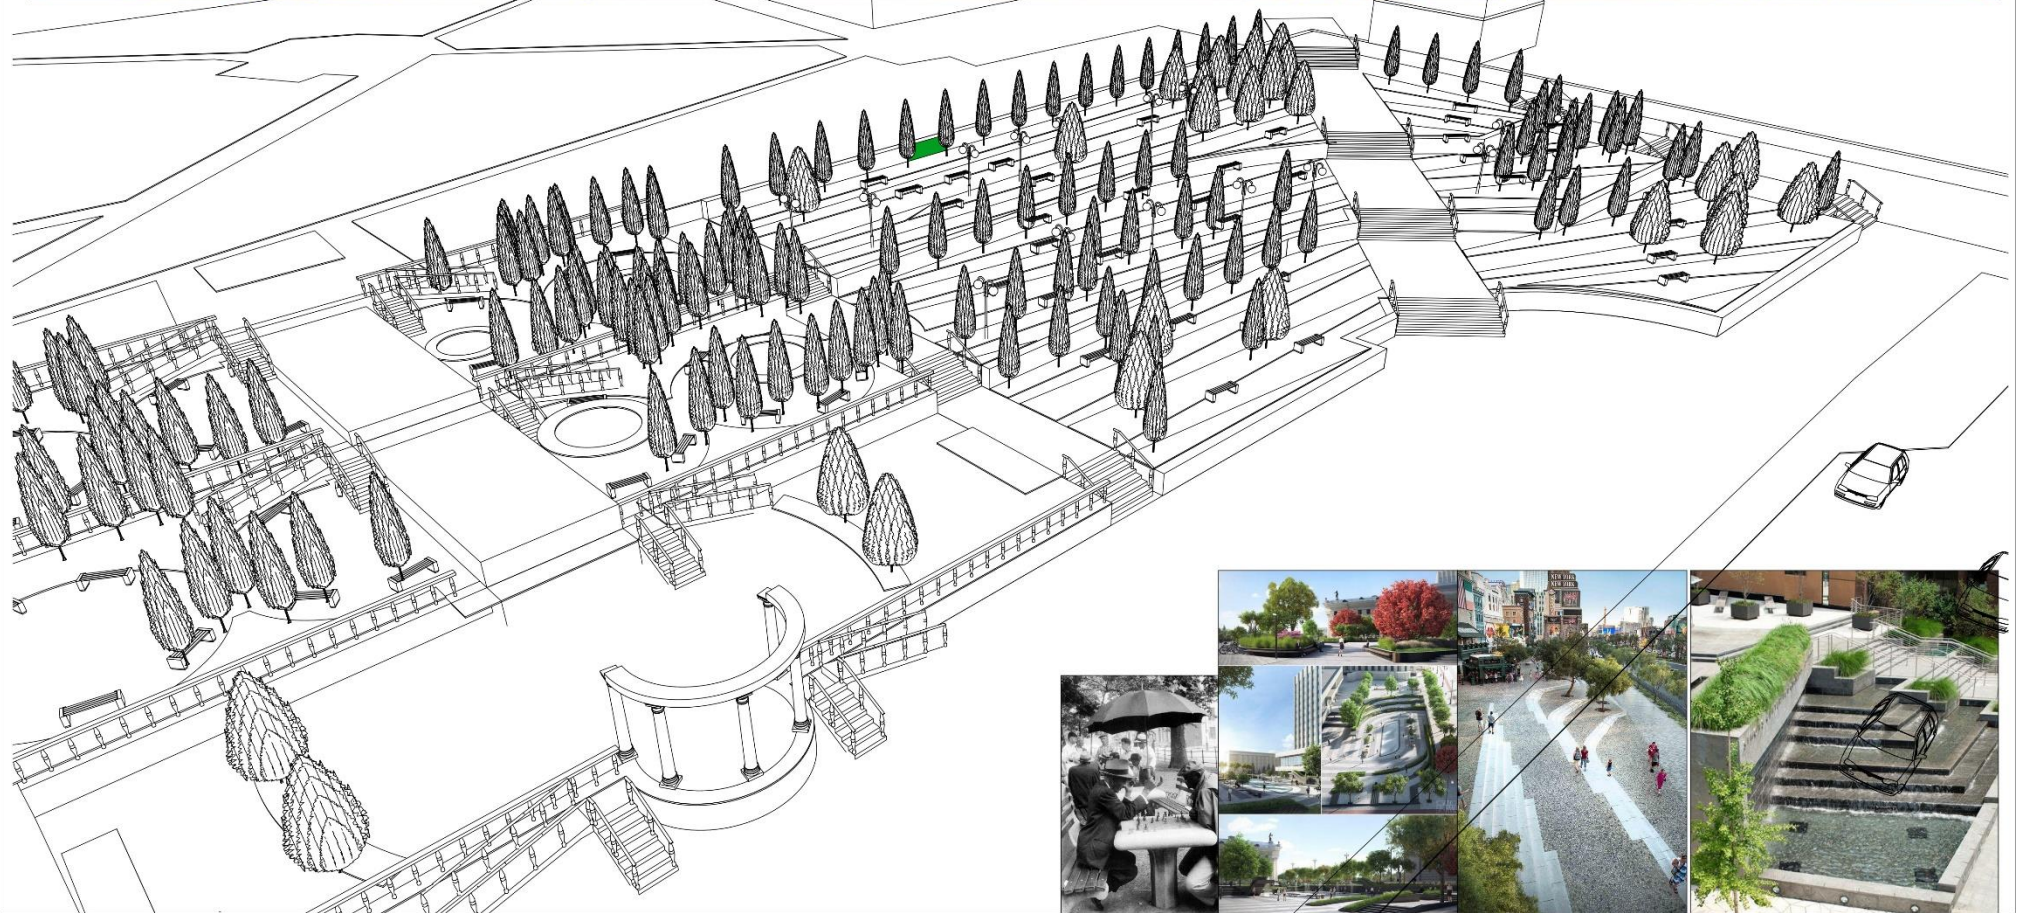



ФУНКЦИИ.

ФОНТАН

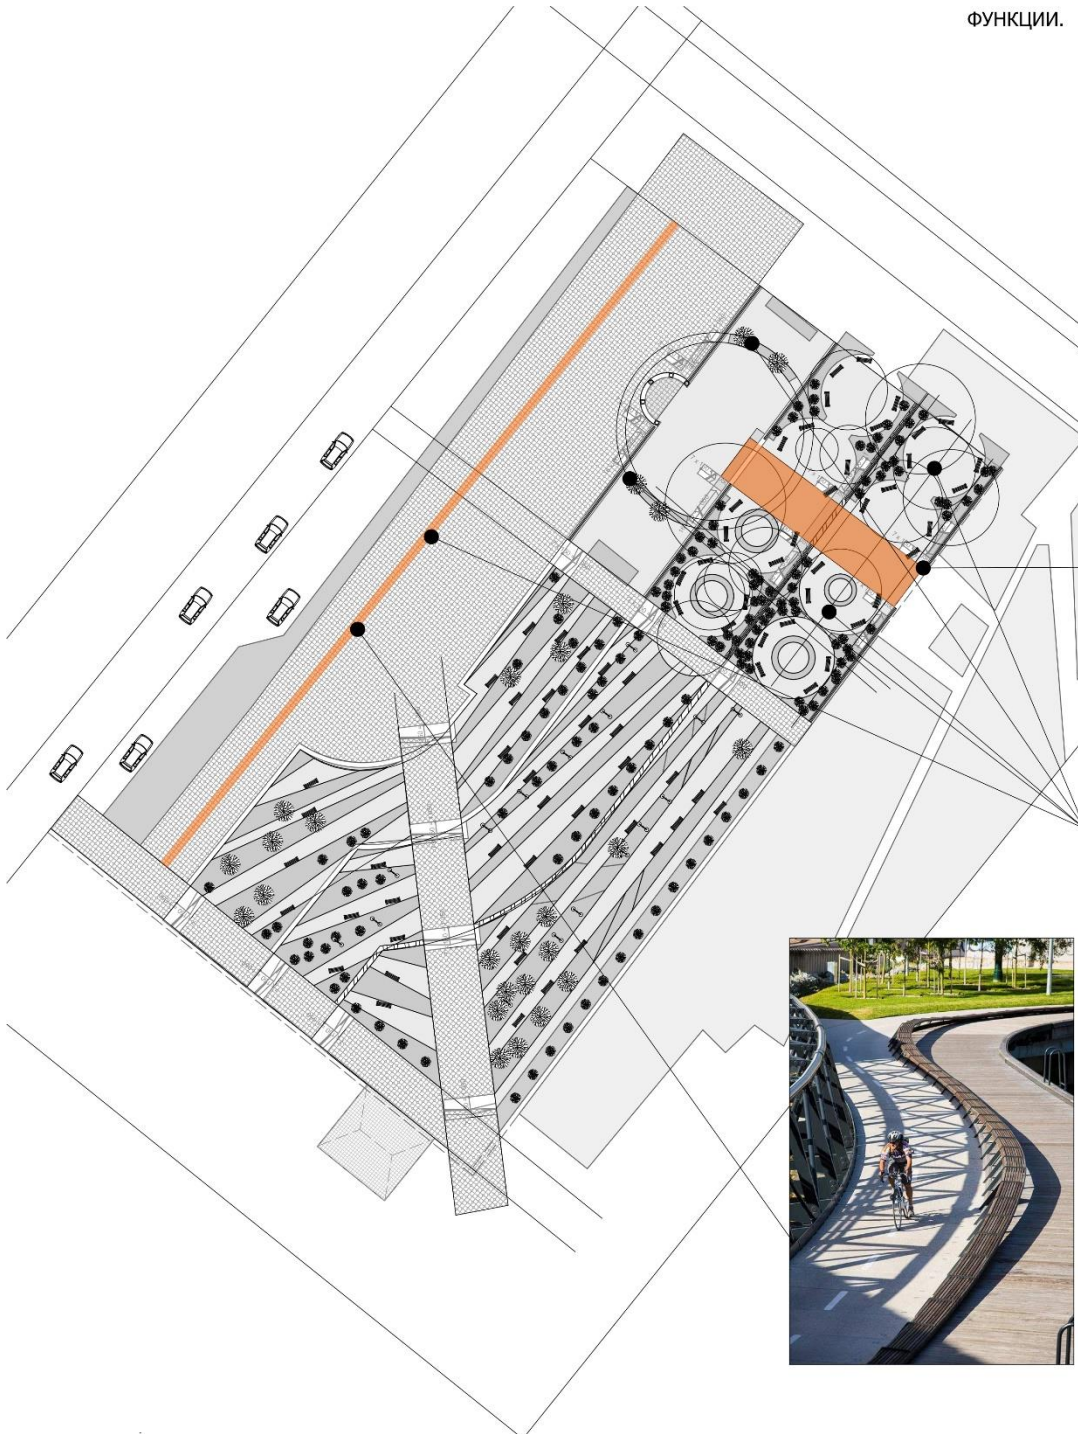

СОЗДАТЬ ДОСТУПНУЮ СРЕДУ ВОКРУГ ФОНТАНА, С ВОЗМОЖНОСТЬЮ КОНТАКТА С ВОДОЙ.

СКВЕРЫ ЗЕЛЕННЫЕ "ОАЗИСЫ" ОКОЛО ФОНТАНА. МАКСИМАЛЬНО ОЗЕЛНИТЬ. ЗАПУСТИТЬ ВОДУ.



ПОЛОСКА ВОДЫ В БРУСЧАТКЕ. СЛУЖИТ КАК И ЛИВНЕВОЙ КАНАЛИЗАЦИЕЙ, ТАК И ДЕКОРАТИВНОЙ ЧАСТЬЮ СРЕДЫ. ЗИМОЙ - ЗАШИВАЕТСЯ.

ИСПОЛЬЗОВАТЬ ДВА КОНТРАСТНЫХ ВИДА ПЛИТКИ, ДЛЯ ПОДЧЕРКИВАНИЯ СФОРМИРОВАВШИХСЯ КРУГОВ.


ВЕЛОПОЛОСА. ВЕЛОПАРКОВКА.





ФУНКЦИИ.

ГАЗОНЫ.

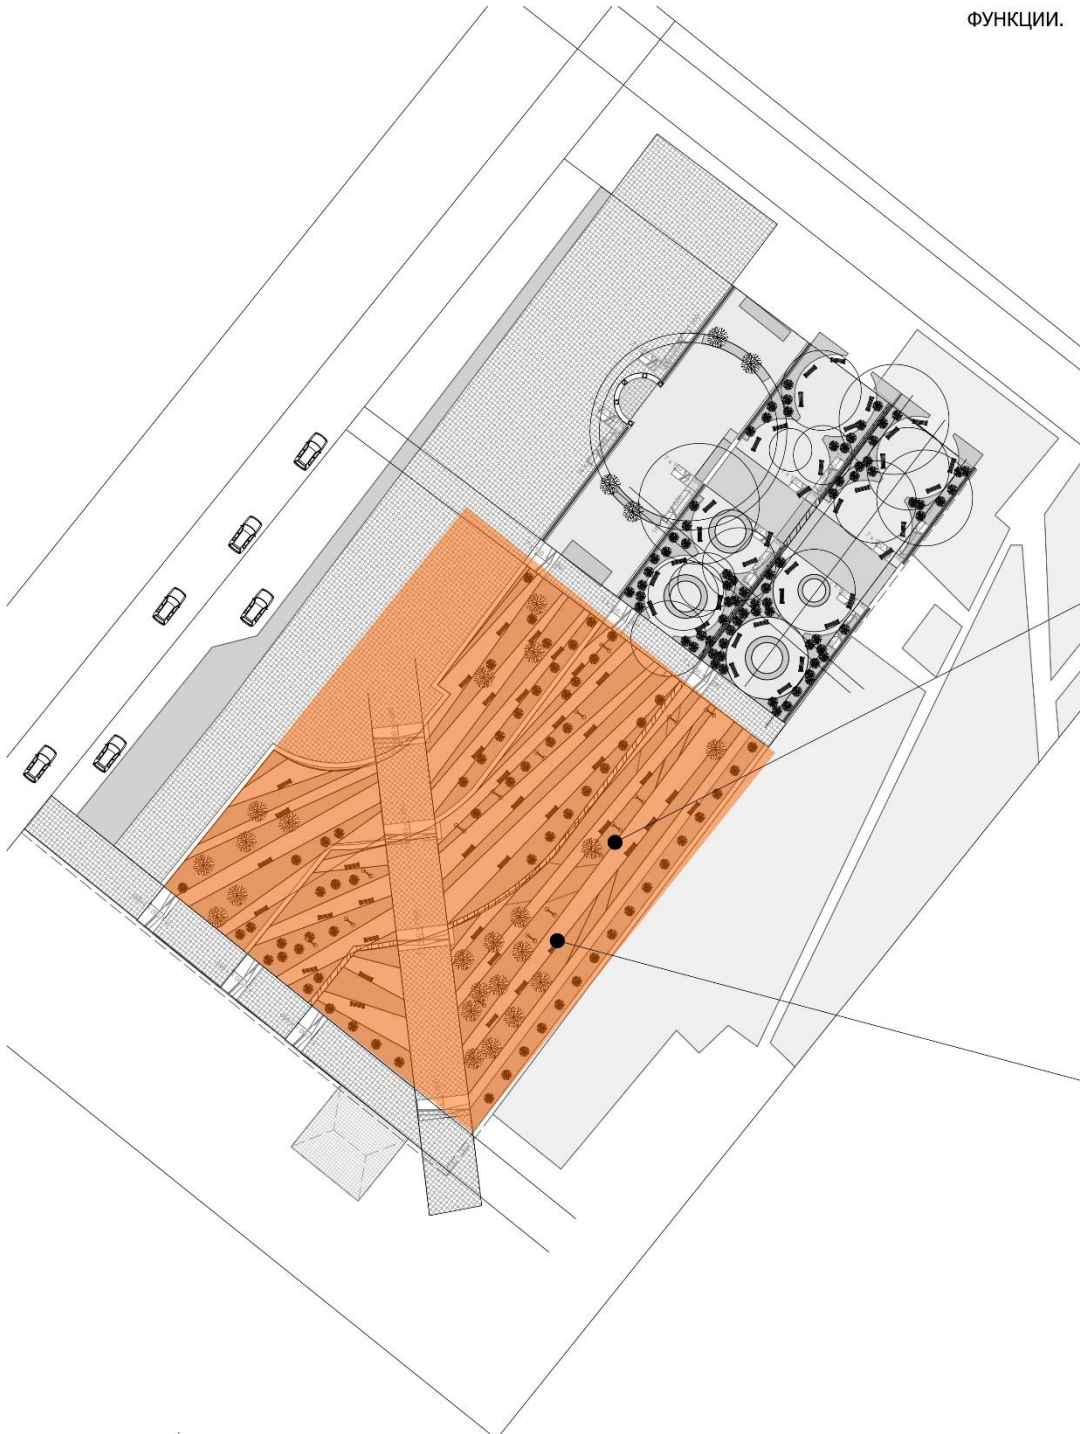

ПОДЧЕРКНУТЬ МНОГОЯРУСНОСТЬ ПЛОЩАДИ ЗАСЧЕТ УКЛОНОВ ГАЗОНОВ И ПАНДУСОВ, ИСПОЛЬЗУЯ ИХ ДЛЯ ОТДЫХА.

ИСПОЛЬЗОВАТЬ ДВА ВИДА БРУСЧАТКИ.  
МАКСИМАЛЬНО ОЗЕЛЕНИТЬ.  
ОРГАНИЗОВАТЬ ПОДСВЕТКУ (НИЖНИЙ ЯРУС И ВВЕРХНИЙ ЯРУС)





ФУНКЦИИ.

ГАЗОНЫ.



ОРГАНИЗАЦИЯ ПЛОЩАДКИ ДЛЯ ОБЩЕСТВЕННОЙ ДЕЯТЕЛЬНОСТИ.  
ОСНАСТИТЬ ЛАВОЧКАМИ.  
ОЗЕЛЕНИТЬ МАКСИМАЛЬНО. СОЗДАТЬ ЭФФЕКТ САДА.



ВАРИАНТЫ ОРГАНИЗАЦИИ ВЕРХНЕГО ПРОСТРАНСТВА В ЗАВИСИМОСТИ ОТ ТЕМАТИКИ ПРАЗДНИКА.