ЗАКЛЮЧЕНИЕ О РЕЗУЛЬТАТАХ ПУБЛИЧНЫХ СЛУШАНИЙ ПО ВОПРОСАМ ГРАДОСТРОИТЕЛЬНОЙ ДЕЯТЕЛЬНОСТИ В ГОРОДЕ СОСНОВОБОРСКЕ

Публичные слушания назначены распоряжением Главы города от 14.01.2019 № 01 для обсуждения проекта планировки территории и проекта межевания XII а микрорайона г. Сосновоборска

Дата проведения публичных слушаний 19 февраля 2019 г.
Время проведения: с 16 час. 00 мин. до 16 час. 25 мин.
Место проведения: зал заседаний администрации города (Сосновоборск, ул. Солнечная, 2).

Количество участников: 10 жителей города.
Количество и суть поступивших предложений: не поступало.
Результат обсуждения:

Учитывая, что проект способствует рациональному и эффективному использованию участков, предоставляемых для строительства жилых домов, соответствует требованиям градостроительного законодательства, в ходе обсуждения и по результатам предварительного опубликования и размещения в сети Интернет на него не поступило возражений предложить Администрации города утвердить проект планировки территории и проект межевания XII а микрорайона г. Сосновоборска.

Председательствующий на публичных слушаниях Н.Г.Жеравкова

Секретарь публичных слушаний М.О.Казанцева

г. Сосновоборск, XIIа микрорайон

Генеральный план. М 1:1000

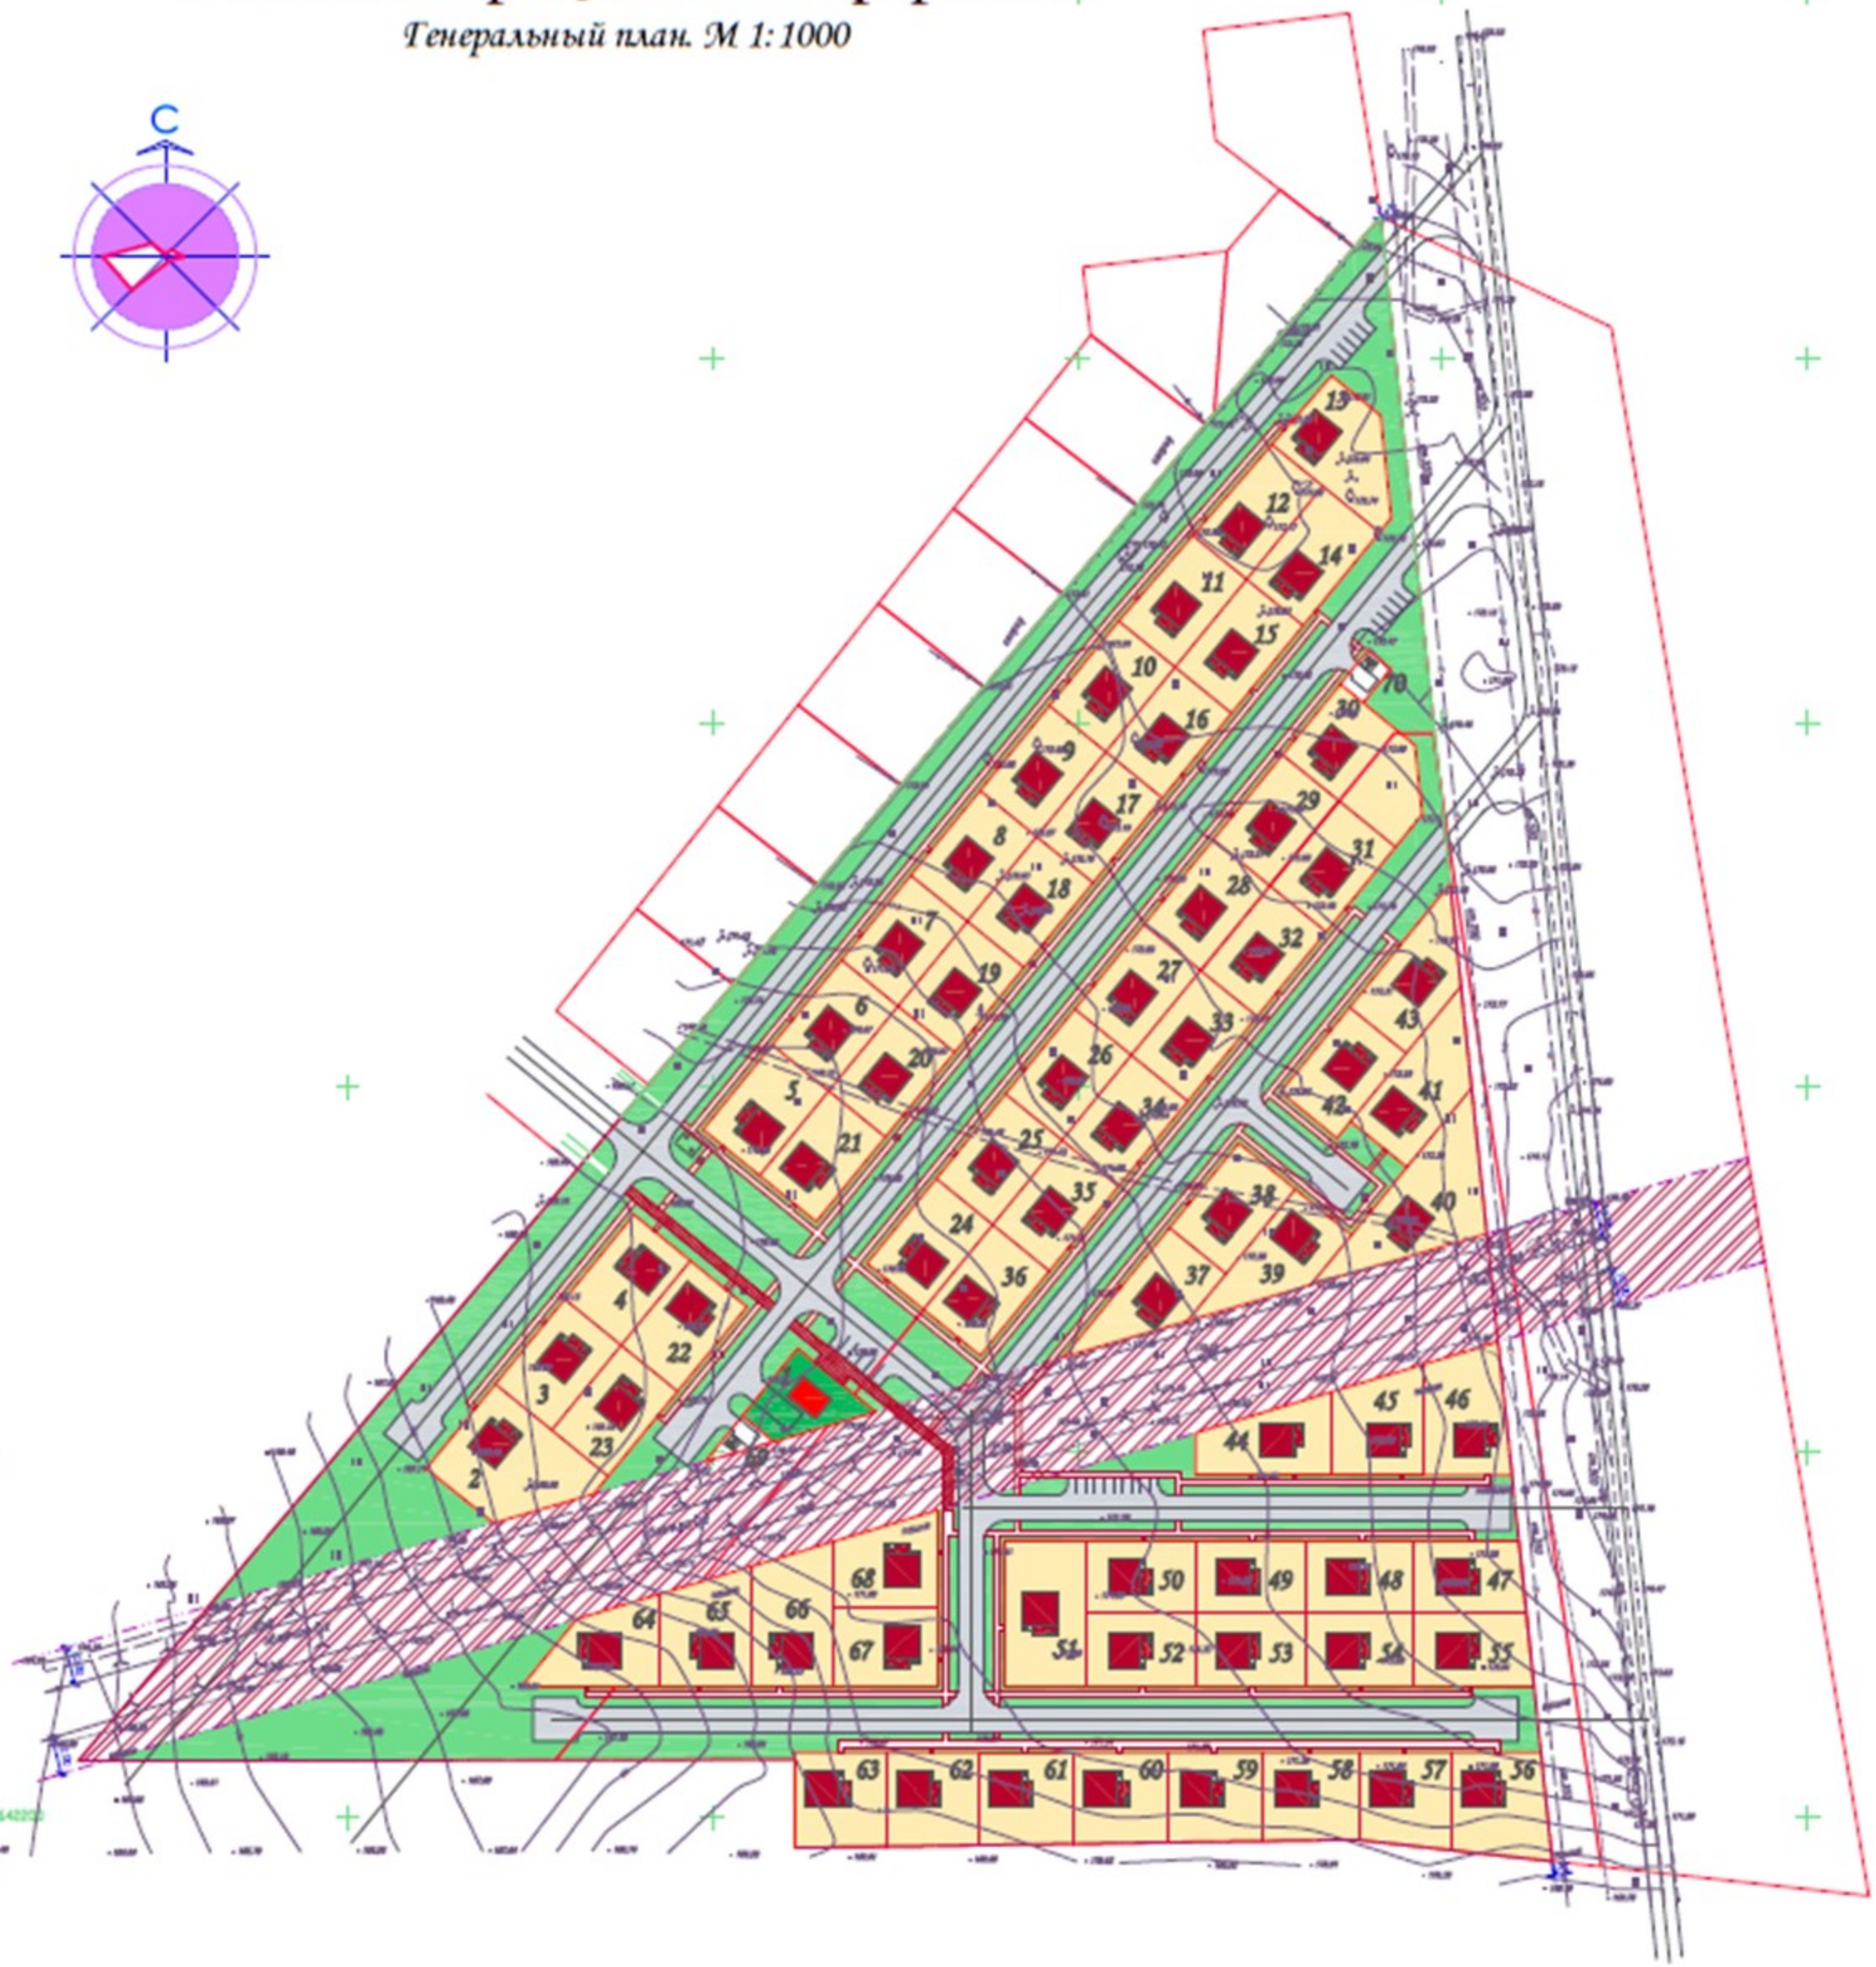

Основные технико-экономические показатели

№ п.п.	Показатели	Единица измерения	По проекту
1	**Территория**		
1.1	Территория микрорайона в границах проектирования	га/м2 на чел.	8,96 / 358,4
	В том числе территории: жилых зон	га / %	4,33 / 48,3
	общественно-деловых зон	-"-	0,05 / 0,6
	зон инженерной и транспортной инфраструктур	-"-	3,39 / 37,8
	прочих территорий	-"-	1,19 / 13,3
2	**Население**		
2.1	Численность населения	чел.	250
3	**Жилищный фонд**		
3.1	Количество участков (количество 1-но квартирных жилых домов при средней общей площади 120 кв.м)		67
3.2	Жилищный фонд - всего	м2 общей площади квартир	8040
3.3	Обеспеченность жилищного фонда:	%	
	электричеством		100
	водопроводом		100
	канализацией		-
	теплом		-
	горячей водой		-
3.4	Средняя обеспеченность населения общей площадью квартир	м2/чел.	32,1
4	**Объекты социального и культурно-бытового обслуживания населения**		
4.1	Детские дошкольные учреждения - всего/1000 чел.	мест	25 / 100 в XII м-не
4.2	Общеобразовательные школы - всего/1000 чел.	-"-	В г.Сосно-воборске
4.3	Больницы - всего/1000 чел.	коек	В г.Сосно-воборске
4.4	Аптека	объект	В XII м-не
4.5.1	Предприятия розничной торговли	м2 торг. пл.	25 / 100