



АДМИНИСТРАЦИЯ ГОРОДА СОСНОВОБОРСКА

ПОСТАНОВЛЕНИЕ

13 февраля 2015

№ 326

Об утверждении проекта планировки и межевания территории VIII микрорайона 4 квартала многоэтажной жилой застройки г. Сосновоборска


Рассмотрев протокол от 09 февраля 2015 года публичных слушаний по проекту планировки и межевания территории VII микрорайона 4 квартала многоэтажной жилой застройки г. Сосновоборска, в соответствии с главой 5 Градостроительного кодекса Российской Федерации, руководствуясь ст. 24, 38 Устава города,

ПОСТАНОВЛЯЮ

1. Утвердить проект планировки и межевания территории VIII микрорайона 4 квартала многоэтажной жилой застройки г. Сосновоборска.
2. Пункт 1 постановления № 1626 от 12.10.12 «Об утверждении проекта планировки и межевания территории VIII микрорайона 4 квартала многоэтажной жилой застройки г. Сосновоборска, проекта планировки и межевания территории IX микрорайона г. Сосновоборска» считать утратившим силу.
3. Постановление разместить на официальном сайте администрации города в сети «Интернет».

Глава администрации города

Б.М. Пучкин

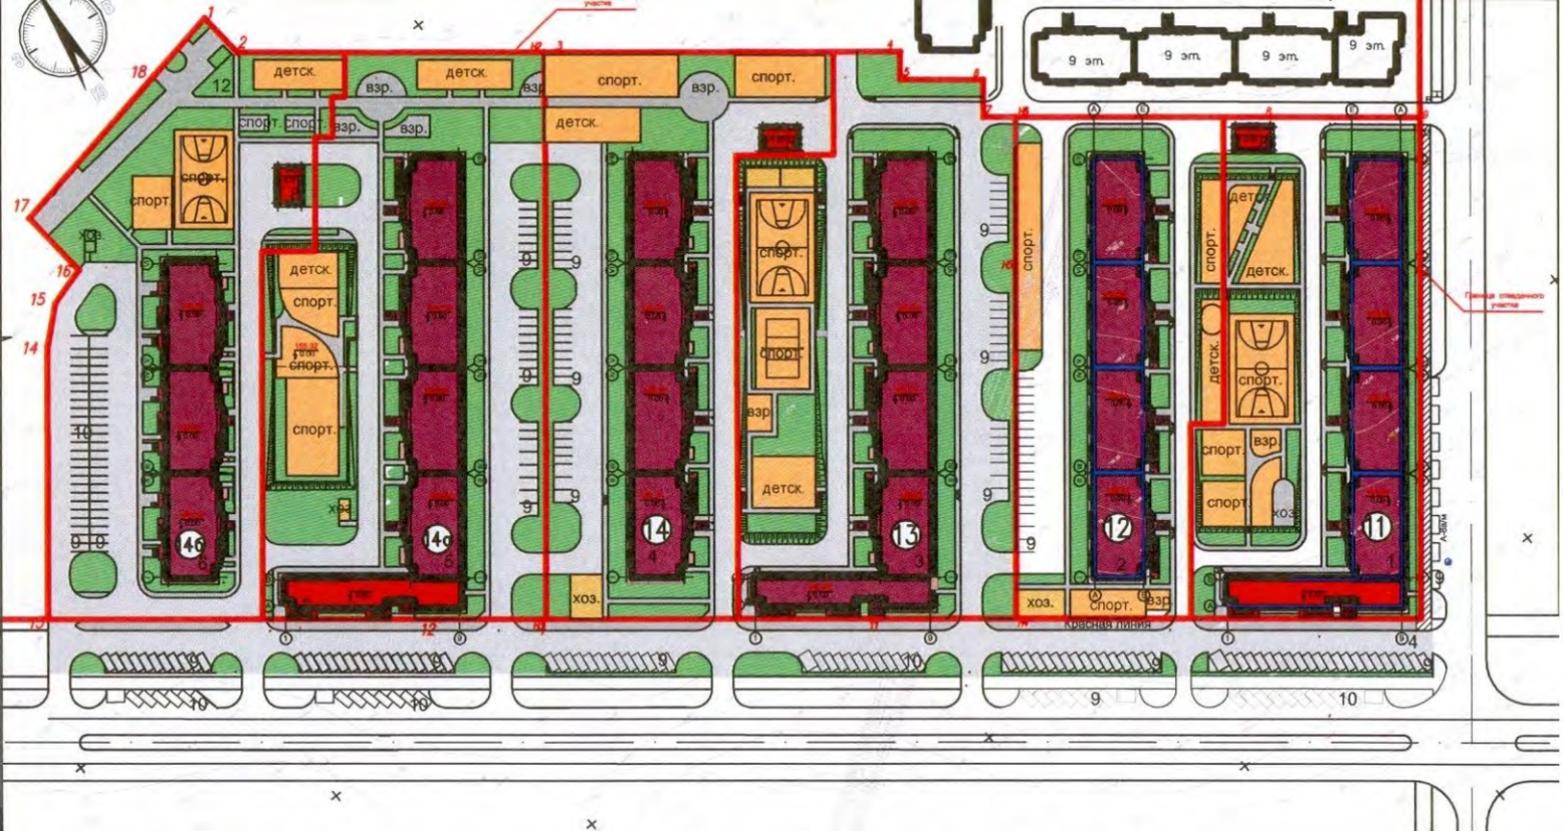

**Проект планировки и межевания VIII микрорайона 4 квартала
многоэтажной жилой застройки г. Сосновоборска**